



1850  
1250  
300  
300  
Подсоединение к грилю  
Подсоединение к вентиляции

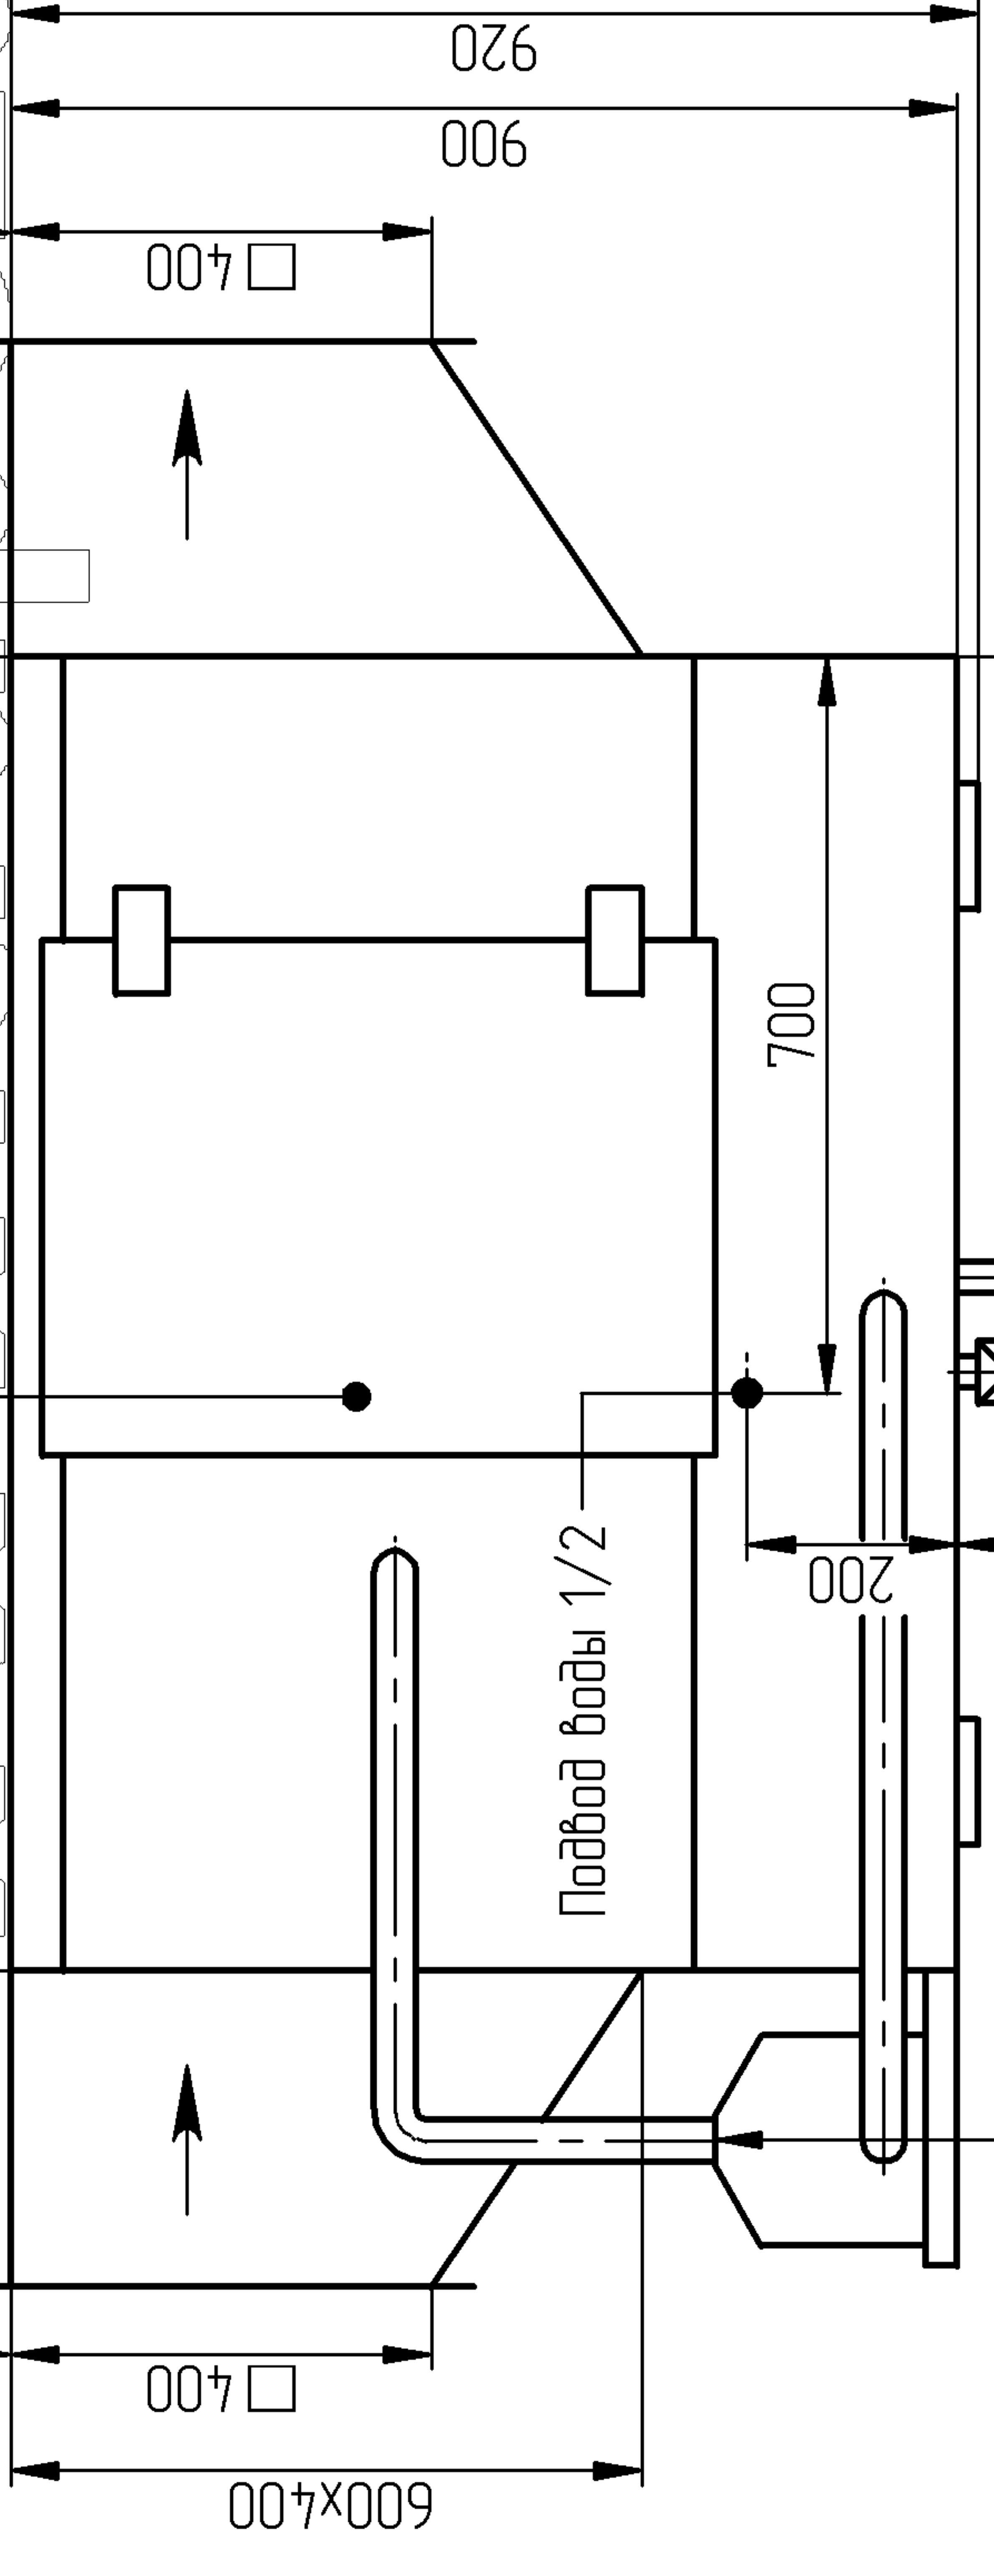

Подключение электричества 220В  
Направление движения воздушного потока

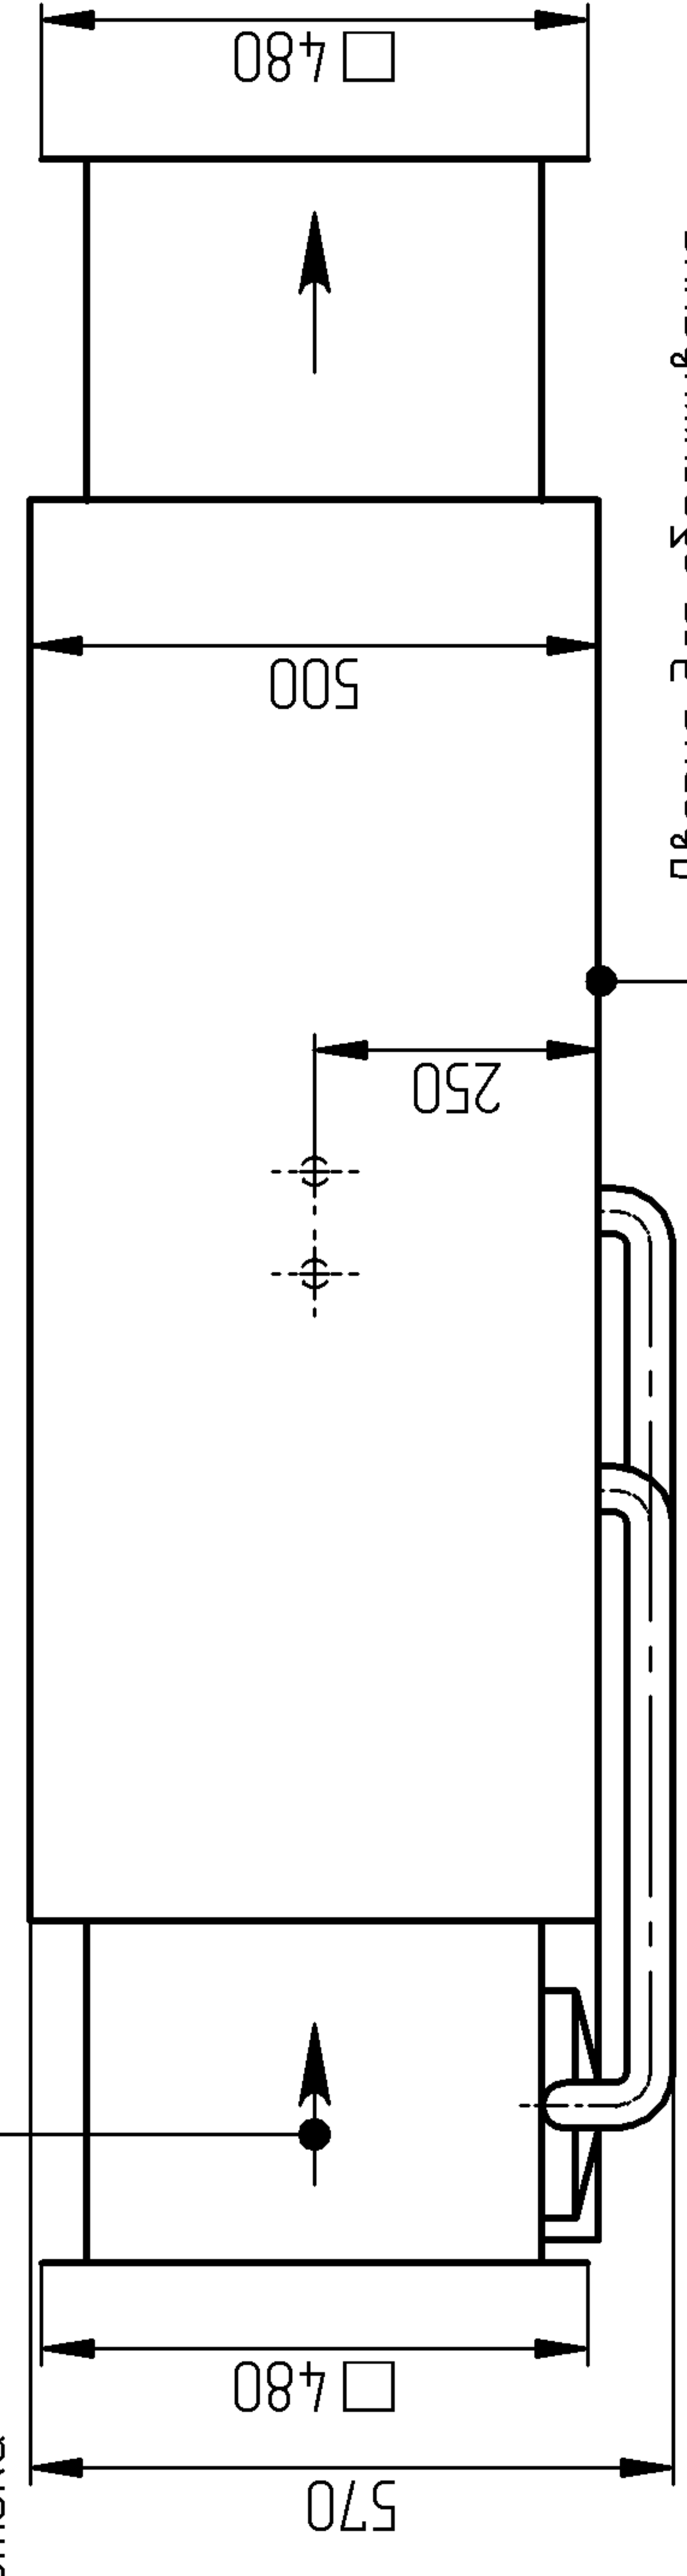

**ДЕЛОВАЯ РУСЬ**<sup>®</sup>  
инжиниринг предприятий общественного питания

Тел. +7 (495) 956-4000  
Факс +7 (495) 956-4000  
Mailto: polynovkin@busrus.ru  
Internet: http://www.tracezaru

Гидрофильтер Барьер-03П

Date: 29.11.2  
Print: 29.11.2